



## RZUT PARTERU

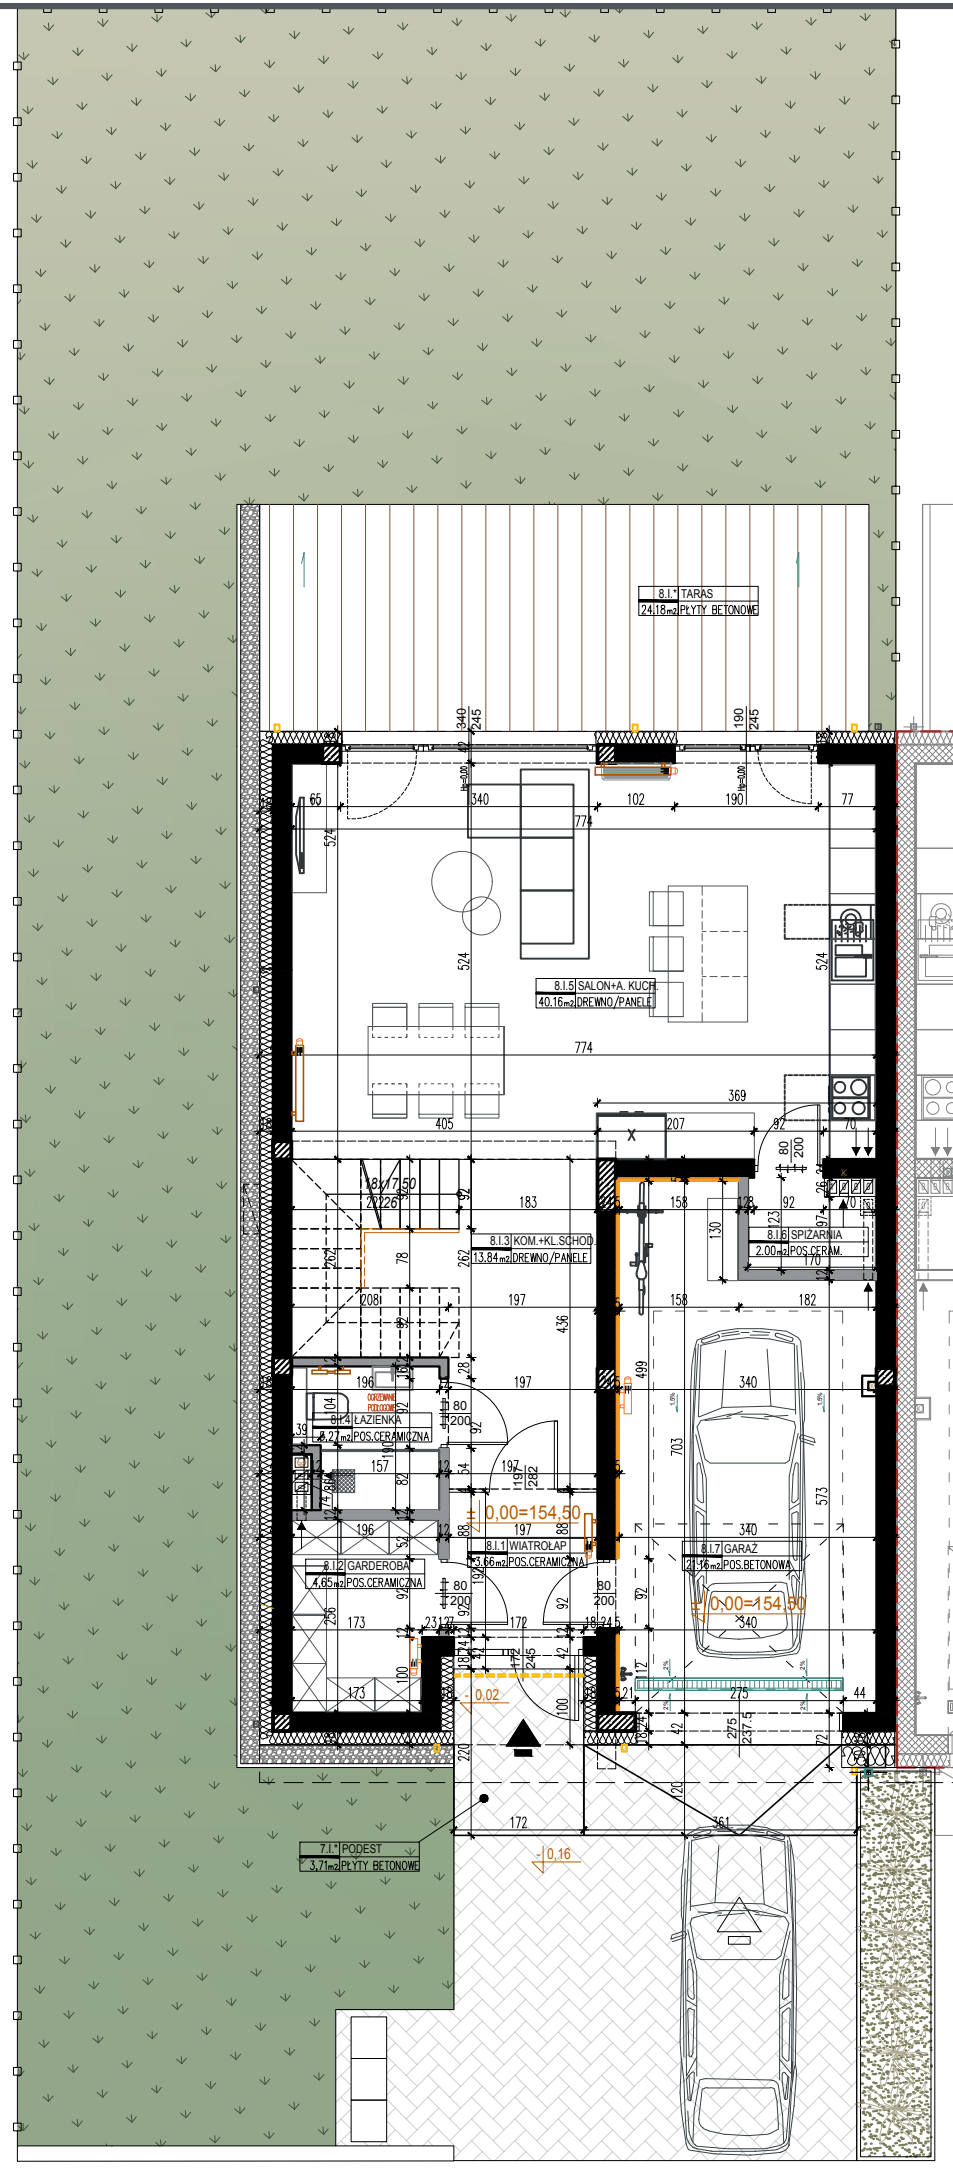

### BUDOWA DZIESIĘCIU BUDYNKÓW MIESZKALNYCH JEDNORODZINNYCH W ZABUDOWIE BLIŹNIACZEJ ZAGOSPODAROWANIE

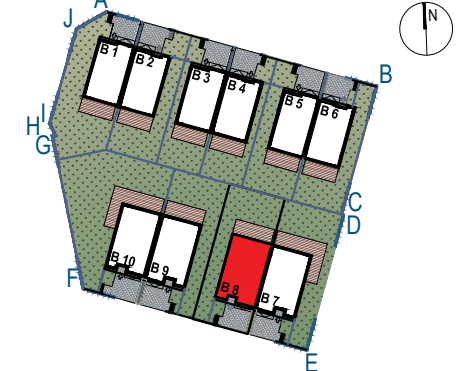

### BUDYNEK MIESZKALNY nr8

#### PARTER

#### ZESTAWIENIE POWIERZCHNI UŻYTKOWEJ POMIESZCZEN

NR	RODZAJ POMIESZCZ.	POW.	RODZ. POSADZKI
0/1	WIATROLĄP	3,66m <sup>2</sup>	pos. ceramiczna
0/2	GARDEROBA	4,65m <sup>2</sup>	pos. ceramiczna
0/3	KOMUNIKACJA+KL.SCHOD.	13,84m <sup>2</sup>	parkiet/panele
0/4	ŁAZIENKA	3,27m <sup>2</sup>	pos. ceramiczna
0/5	SALON+A.KUCHENNY	40,16m <sup>2</sup>	parkiet/panele
0/6	SPIŻARNIA	2,00m <sup>2</sup>	pos. ceramiczna
<b>RAZEM</b>		<b>67,58m<sup>2</sup></b>	
0/7	GARAZ	21,16m <sup>2</sup>	pos. betonowa
<b>RAZEM</b>		<b>88,74m<sup>2</sup></b>	

**POW. UŻYTKOWA** 216,51 m<sup>2</sup>

**POW. CAŁKOWITA** 237,67 m<sup>2</sup>

POW. ZABUDOWY 111,05 m<sup>2</sup>

POW. TERENU ZIELONEGO 183,89 m<sup>2</sup>

POW. UTWARDZONA 33,88 m<sup>2</sup>

POW. TARASU NA TERENIE 24,19 m<sup>2</sup>

**POW. DZIAŁKI** ≈353,00m<sup>2</sup>

UWAGA!  
Wszystkie powierzchnie liczone są zgodnie z Normą PN-ISO 9836:2022



- #### LEGENDA
- ŚCIANY MUROWANE
  - ŚCIANY ŻELBETOWE
  - ŚCIANY DZIAŁOWE
  - IZOLACJA TERMICZNA - STYROPIAN EPS gr. 18 i 30cm
  - IZOLACJA TERMICZNA - WELNA MINERALNA gr. 5cm
  - PROPOZYCJA LOKALIZACJI KLIMATYZATORA



## RZUT PIĘTRA




## RZUT PODDASZA

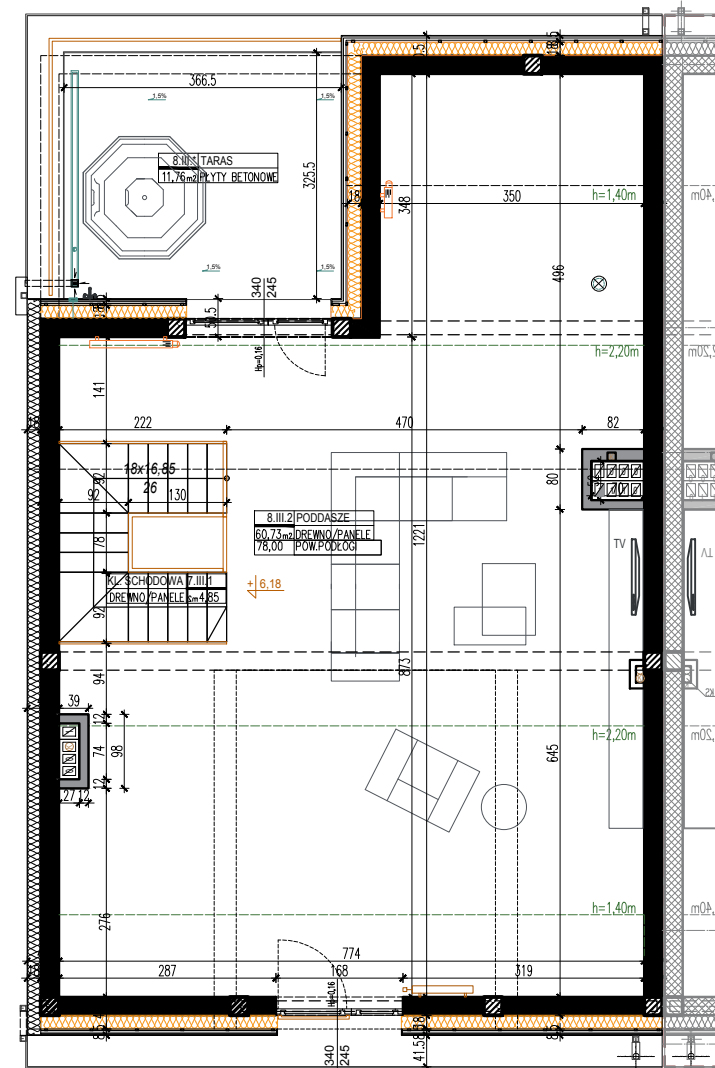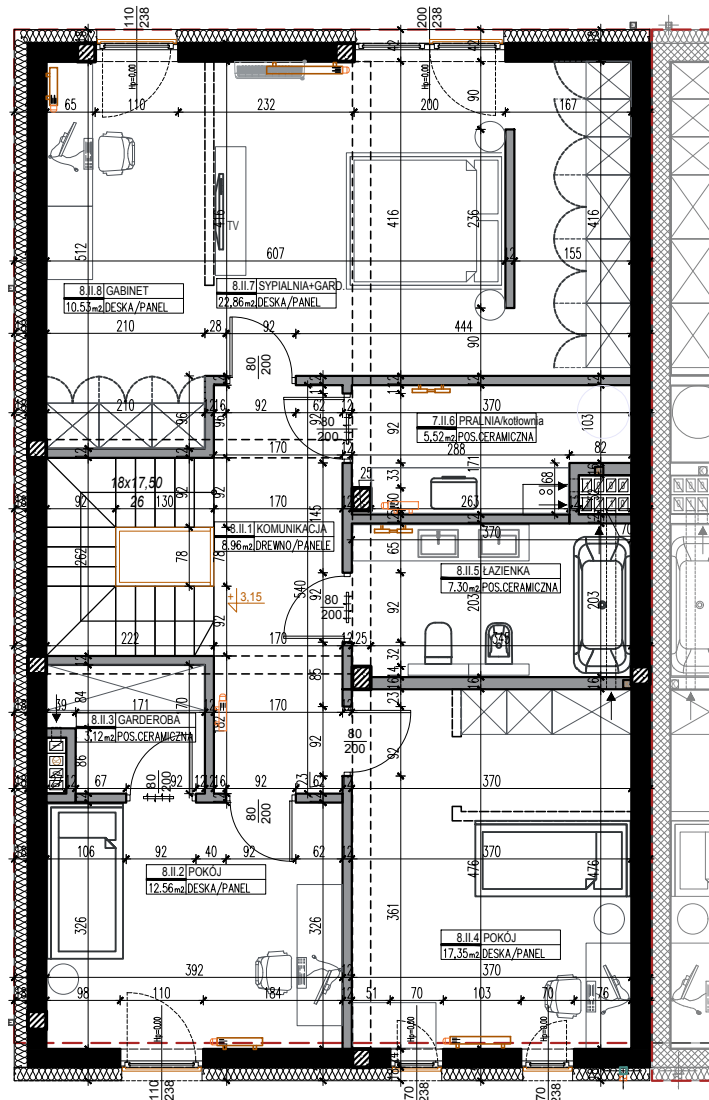

BUDOWA DZIESIĘCIU BUDYNKÓW MIESZKALNYCH JEDNORODZINNYCH W ZAGOSPODAROWANIE

ZAGOSPODAROWANIE

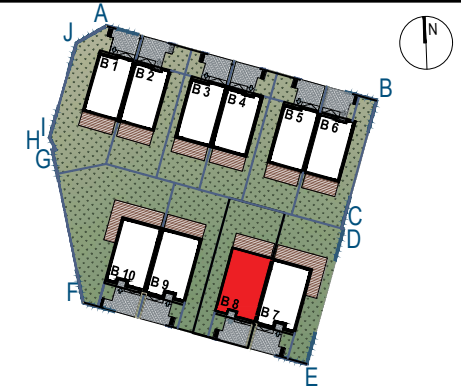

### BUDYNEK MIESZKALNY nr8

#### PIĘTRO

NR	RODZAJ POMIESZCZ.	POW.	RODZ. POSADZKI
0/1	KOMUNIKACJA+KL.SCHOD.	8,96m²	parkiet/panele
0/2	POKÓJ	12,56m²	parkiet/panele
0/3	GARDEROBA	3,12m²	parkiet/panele
0/4	POKÓJ	17,35m²	parkiet/panele
0/5	ŁAZIENKA	7,30m²	pos. ceramiczna
0/6	PRALNIA / KOTŁOWNIA	5,52m²	pos. ceramiczna
0/7	SYPIALNIA + GARDEROBA	22,86m²	parkiet/panele
0/8	GABINET	10,53m²	parkiet/panele
<b>RAZEM</b>		<b>88,20m²</b>	

#### PODDASZE

NR	RODZAJ POMIESZCZ.	POW.	RODZ. POSADZKI
2/1	KŁATKA SCHODOWA	4,78m²	parkiet/panele
2/2	PODDASZE	55,95m²	parkiet/panele
<b>RAZEM</b>		<b>60,73m²</b>	

UWAGA!  
Wszystkie powierzchnie liczone są zgodnie z Normą PN-ISO 9836:2022

#### LEGENDA

- ŚCIANY MUROWANE
- ŚCIANY ŻELBETOWE
- ŚCIANY DZIAŁOWE
- IZOLACJA TERMICZNA - STYROPIAN EPS gr. 18 i 30cm
- IZOLACJA TERMICZNA - WELNA MINERALNA gr. 5cm
- PROPOZYCJA LOKALIZACJI KLIMATYZATORA
- PROPOZYCJA LOKALIZACJI ŚCIANY DZIAŁOWEJ