







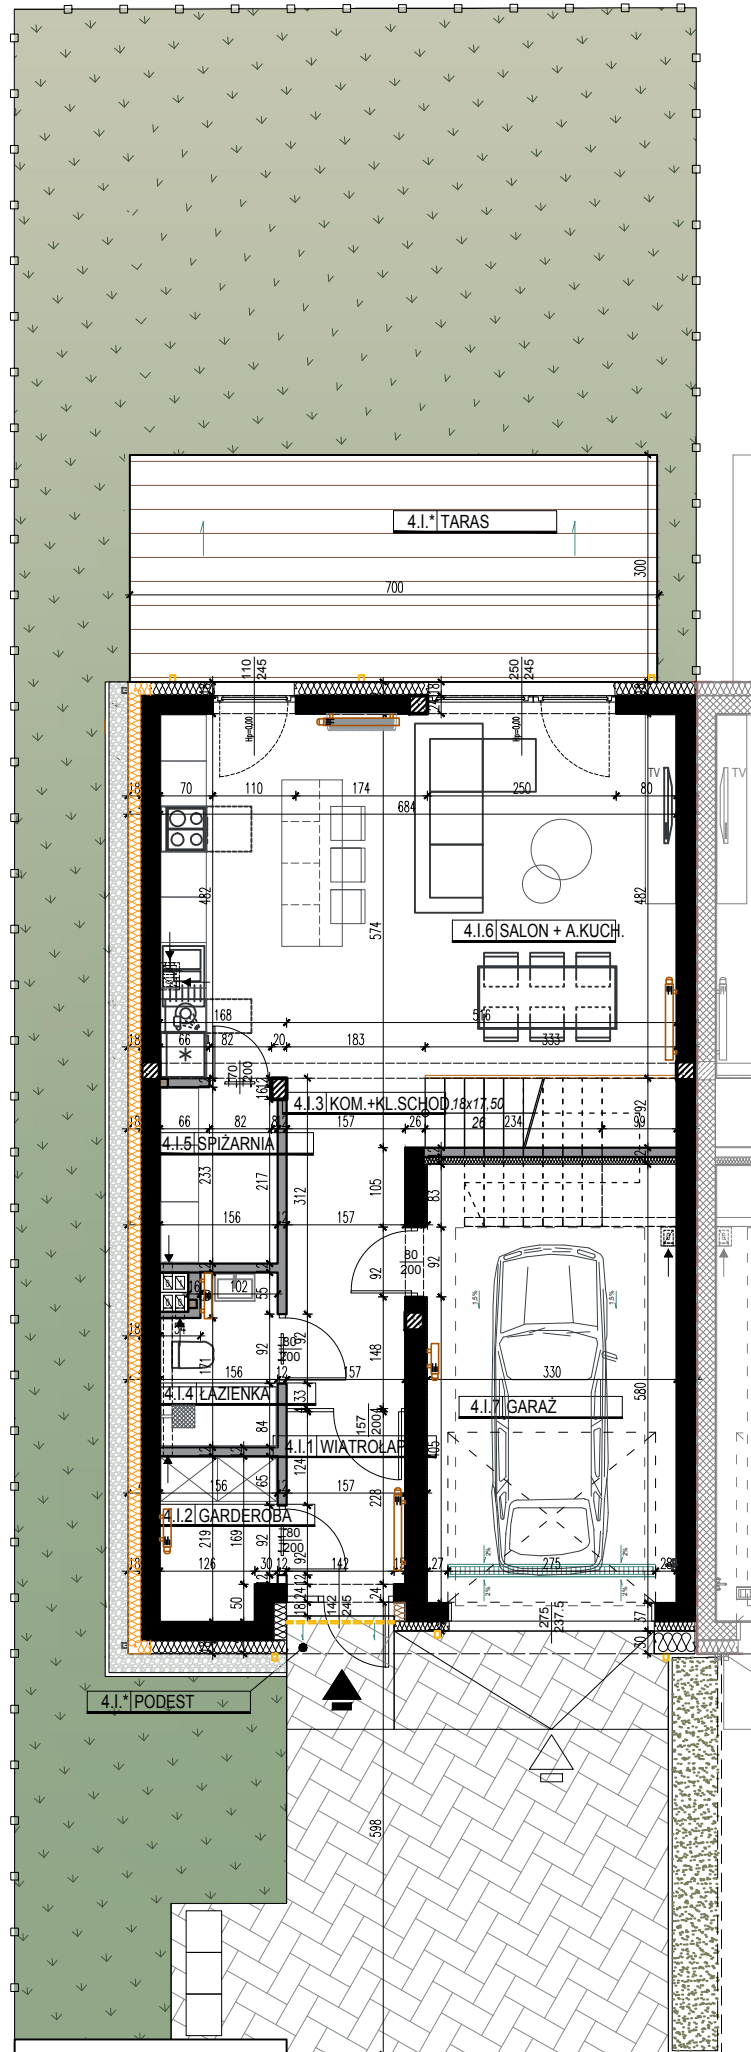

## RZUT PARTERU

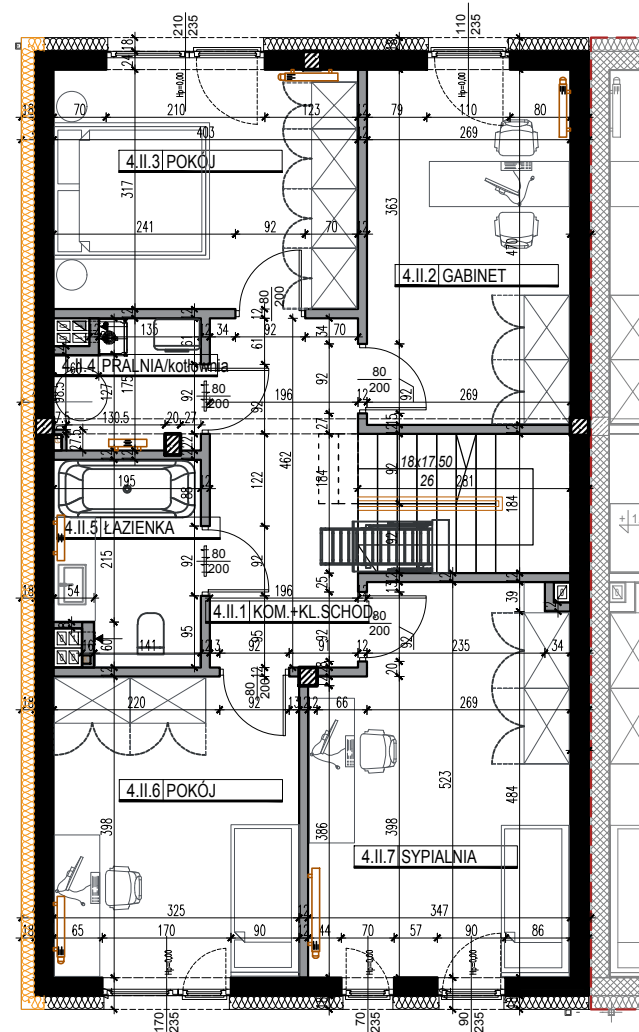

## RZUT PIĘTRA




### LEGENDA

-  ŚCIANY MUROWANE
-  ŚCIANY ŻELBETOWE
-  ŚCIANY DZIAŁOWE
-  IZOLACJA TERMICZNA - STYROPIAN EPS gr. 18 i 30cm
-  IZOLACJA TERMICZNA - WELNA MINERALNA gr. 5cm
-  PROPOZYCJA LOKALIZACJI KLIMATYZATORA



BUDOWA DZIESIĘCIU BUDYNKÓW MIESZKALNYCH JEDNORODZINNYCH W ZAGOSPODAROWANIU

### ZAGOSPODAROWANIE

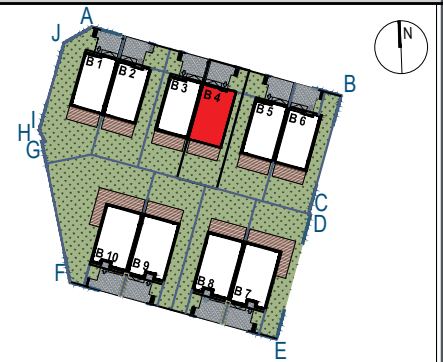

### BUDYNEK MIESZKALNY nr 4

#### PARTER

ZESTAWIENIE POWIERZCHNI UŻYTKOWEJ POMIESZCZEŃ

NR	RODZAJ POMIESZCZ.	POW.	RODZ. POSADZKI
0/1	WIATROLAP	3,46m <sup>2</sup>	pos. ceramiczna
0/2	GARDEROBA	3,15m <sup>2</sup>	pos. ceramiczna
0/3	KOMUNIKACJA+KL.SCHOD.	9,96m <sup>2</sup>	parkiet/panele
0/4	ŁAZIENKA	3,16m <sup>2</sup>	pos. ceramiczna
0/5	SPIZARNIA	3,50m <sup>2</sup>	pos. ceramiczna
0/6	SALON+A.KUCHENNY	32,69m <sup>2</sup>	parkiet/panele
<b>RAZEM</b>		<b>55,92m<sup>2</sup></b>	
0/7	GARAZ	18,86m <sup>2</sup>	pos.betonowa
<b>RAZEM</b>		<b>74,78m<sup>2</sup></b>	

#### PIĘTRO

ZESTAWIENIE POWIERZCHNI UŻYTKOWEJ POMIESZCZEŃ

NR	RODZAJ POMIESZCZ.	POW.	RODZ. POSADZKI
1/1	KOMUNIKACJA+KL.SCHOD.	11,40m <sup>2</sup>	parkiet/panele
1/2	GABINET	12,42m <sup>2</sup>	parkiet/panele
1/3	POKÓJ	12,56m <sup>2</sup>	parkiet/panele
1/4	PRALNIA/KOTŁOWNIA	2,90m <sup>2</sup>	pos. ceramiczna
1/5	ŁAZIENKA	4,89m <sup>2</sup>	pos. ceramiczna
1/6	POKÓJ	12,71m <sup>2</sup>	parkiet/panele
1/7	SYPIALNIA	16,76m <sup>2</sup>	parkiet/panele
<b>RAZEM</b>		<b>73,64m<sup>2</sup></b>	

**POW. UŻYTKOWA 129,56 m<sup>2</sup>**

**POW. CAŁKOWITA 148,42 m<sup>2</sup>**

POW. ZABUDOWY 94,63 m<sup>2</sup>

POW. TERENU ZIELONEGO 97,75m<sup>2</sup>

POW. UTWARDZONA 30,48 m<sup>2</sup>

POW. TARASU NA TERENIE 21,00 m<sup>2</sup>

**POW. DZIAŁKI ≈243,00m<sup>2</sup>**

UWAGA!  
Wszystkie powierzchnie liczone są zgodnie z Normą PN-ISO 9836:2022-07