



RZUT PARTERU

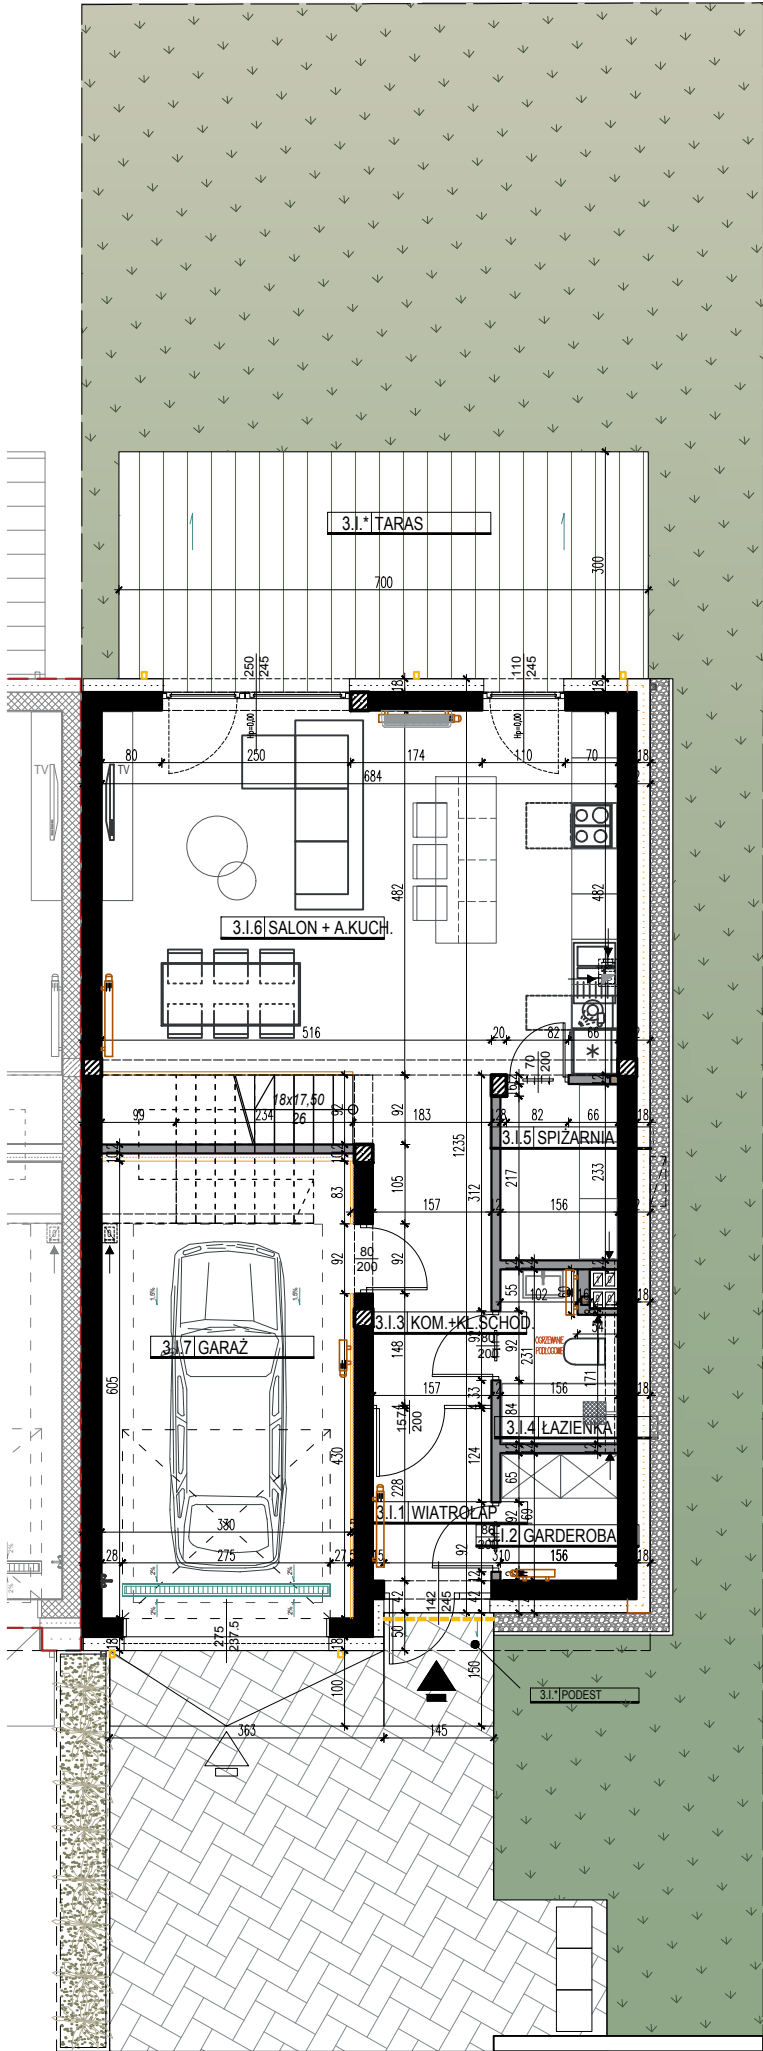


KARŁOWICZA 2.0

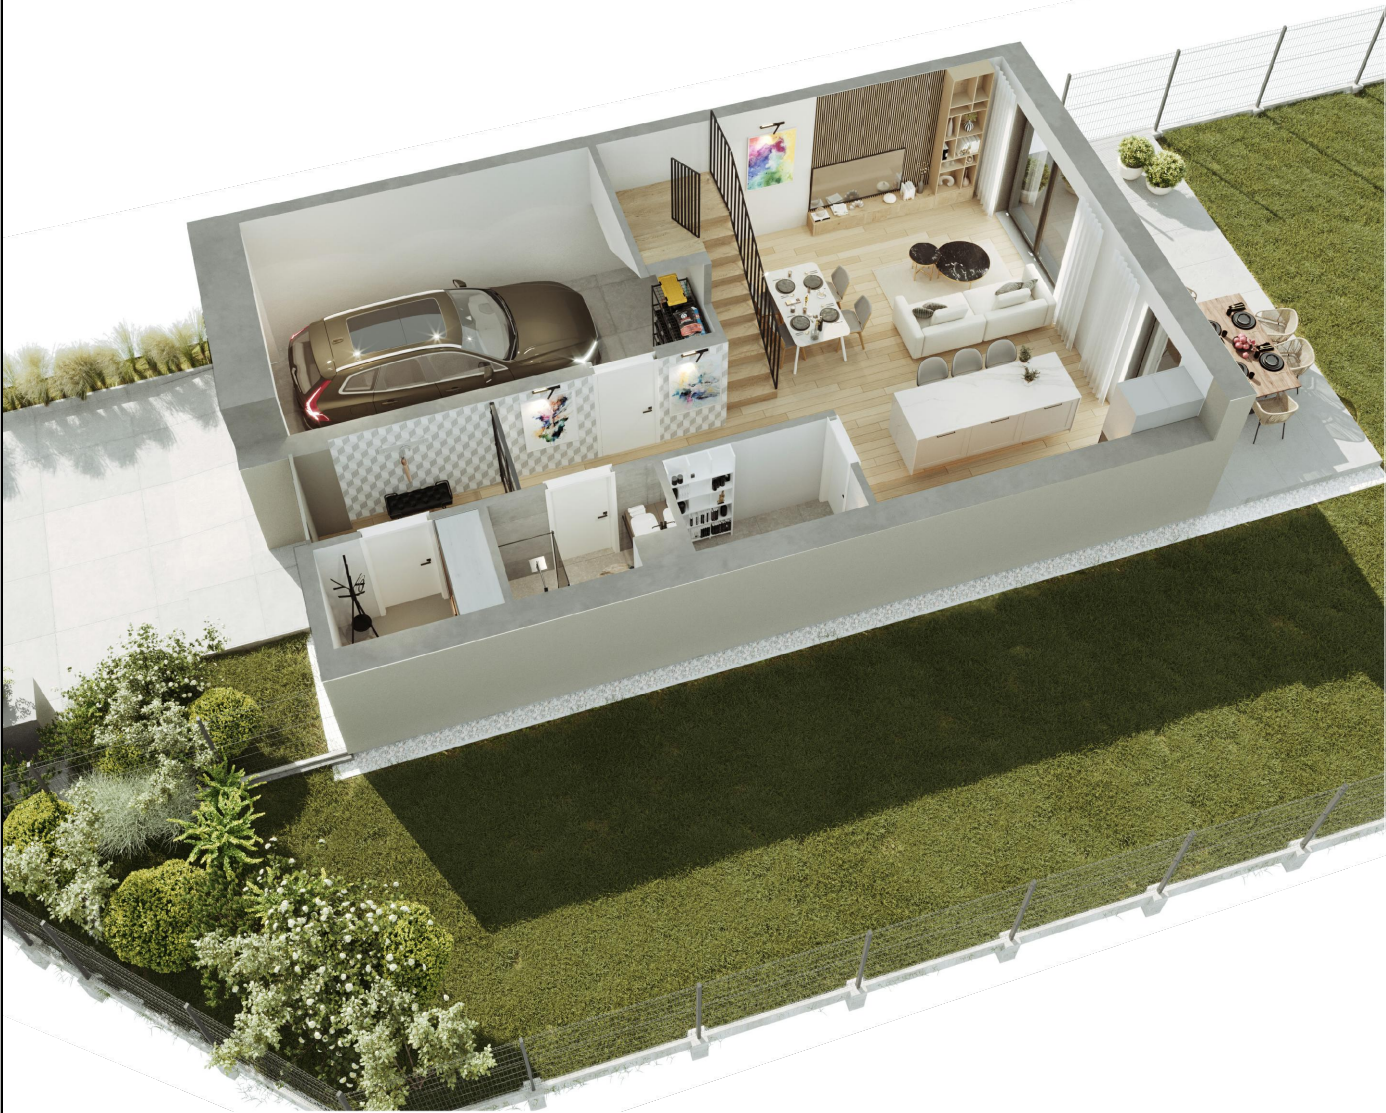

BUDOWA DZIESIĘCIU BUDYNKÓW
MIESZKALNYCH JEDNORODZINNYCH
W ZABUDOWIE BLIŹNIACZEJ

ZAGOSPODAROWANIE

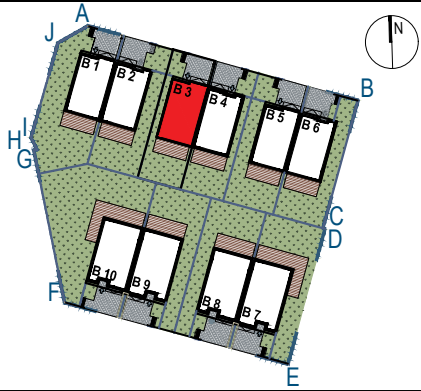

BUDYNEK MIESZKALNY nr3

PARTER
ZESTAWIENIE POWIERZCHNI UŻYTKOWEJ POMIESZCZEŃ

NR	RODZAJ POMIESZCZ.	POW.	RODZ. POSADZKI
0/1	WIATROLAP	3,46m²	pos. ceramiczna
0/2	GARDEROBA	2,53m²	pos. ceramiczna
0/3	KOMUNIKACJA+KL.SCHOD.	9,96m²	parkiet/panele
0/4	ŁAZIENKA	3,16m²	pos. ceramiczna
0/5	SPIŻARNIA	3,50m²	pos. ceramiczna
0/6	SALON+A.KUCHENNY	32,69m²	parkiet/panele
RAZEM		55,30m²	
0/7	GARAŻ	19,68m²	pos.betonowa
RAZEM		74,98m²	

POW. UŻYTKOWA	128,94 m²
POW. CAŁKOWITA	148,62 m²
POW. ZABUDOWY	94,61 m²
POW. TERENU ZIELONEGO	98,91 m²
POW. UTWARDZONA	29,57 m²
POW. TARASU NA TERENIE	21,00 m²
POW. DZIAŁKI	~244,00m²

UWAGA!
Wszystkie powierzchnie liczone są zgodnie z Normą PN-ISO 9836:2022

LEGENDA



- ŚCIANY MUROWANE
- ŚCIANY ŻELBETOWE
- ŚCIANY DZIAŁOWE
- IZOLACJA TERMICZNA - STYROPIAN EPS gr. 18 i 30cm
- IZOLACJA TERMICZNA - WELNA MINERALNA gr. 5cm
- PROPOZYCJA LOKALIZACJI KLIMATYZATORA

RZUT PIĘTRA



RZUT PODDASZA
NIEUŻYTKOWEGO

UWAGA: PRZESTRZEŃ PODDASZA
DO DOWOLNEJ ARANŻACJI
PRZEZ KUPUJĄCEGO

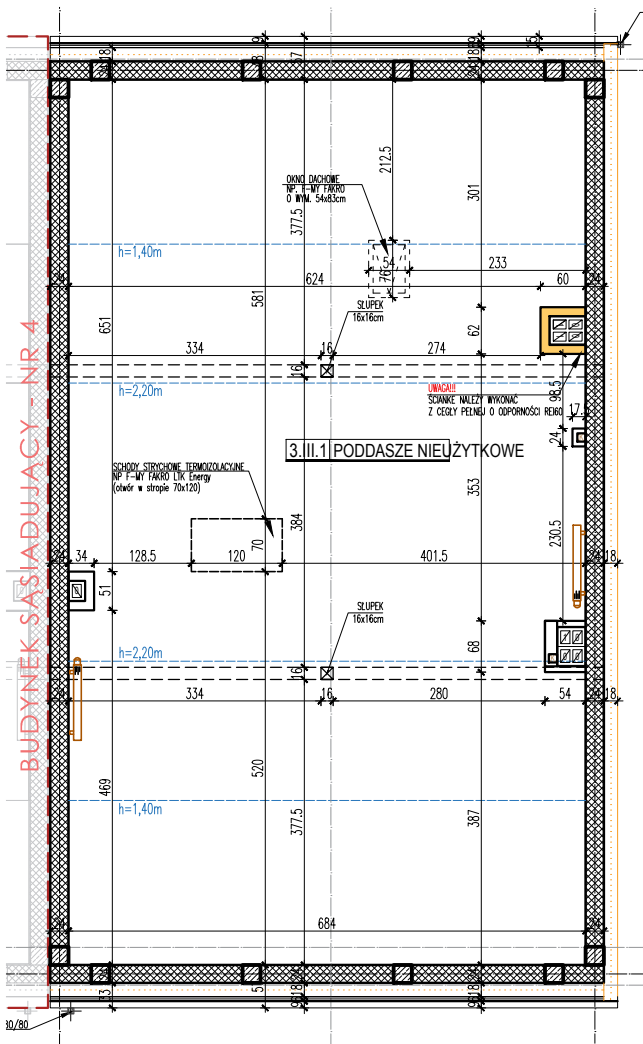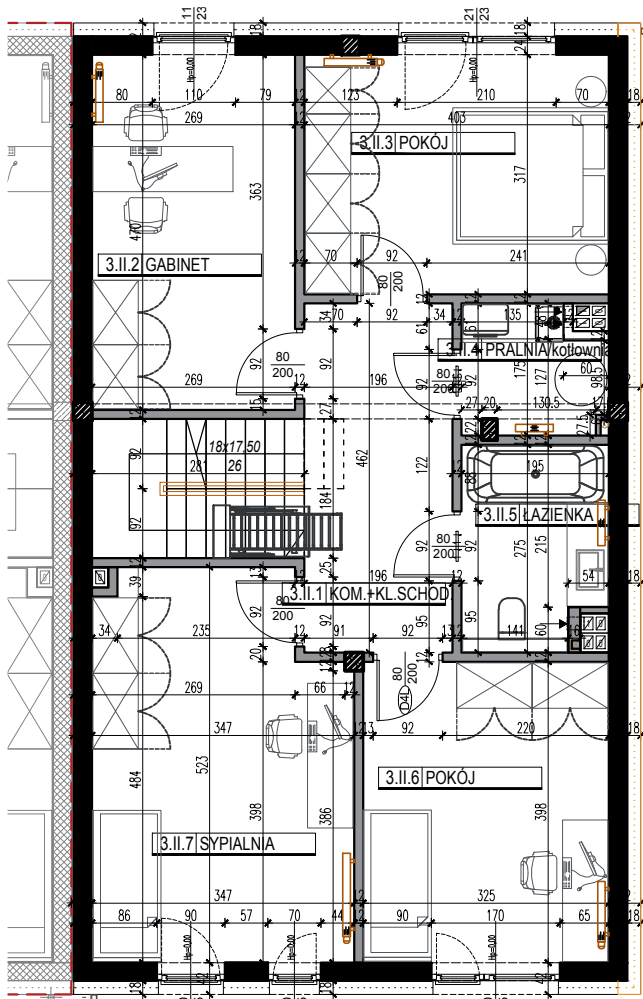


KARŁOWICZA 2.0



BUDOWA DZIESIĘCIU BUDYNKÓW
MIESZKALNYCH JEDNORODZINNYCH
W ZABUDOWIE BLIŹNIACZEJ

ZAGOSPODAROWANIE

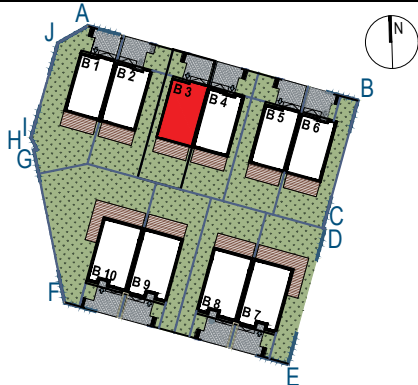

BUDYNEK MIESZKALNY nr3

PIĘTRO

ZESTAWIENIE POWIERZCHNI UŻYTKOWEJ POMIESZCZEŃ

NR	RODZAJ POMIESZCZ.	POW.	RODZ. POSADZKI
2/1	KOMUNIKACJA+KL.SCHOD.	11,40m²	parkiet/panele
2/2	GABINET	12,42m²	parkiet/panele
2/3	POKÓJ	12,56m²	parkiet/panele
2/4	PRALNIA/KOTŁOWNIA	2,90m²	pos. ceramiczna
2/5	ŁAZIENKA	4,89m²	pos. ceramiczna
2/6	POKÓJ	12,71m²	parkiet/panele
2/7	SYPIALNIA	16,76m²	parkiet/panele
RAZEM		73,64m²	

PODDASZE

NR	RODZAJ POMIESZCZ.	POW. PODŁOGI	RODZ. POSADZKI
3/1	PODDASZE	79,18m²	

UWAGA!
Wszystkie powierzchnie liczone są zgodnie z Normą PN-ISO 9836:2022

LEGENDA

- ŚCIANY MUROWANE
- ŚCIANY ŻELBETOWE
- ŚCIANY DZIAŁOWE
- IZOLACJA TERMICZNA - STYROPIAN EPS gr. 18 i 30cm
- IZOLACJA TERMICZNA - WELNA MINERALNA gr. 5cm
- PROPOZYCJA LOKALIZACJI KLIMATYZATORA